

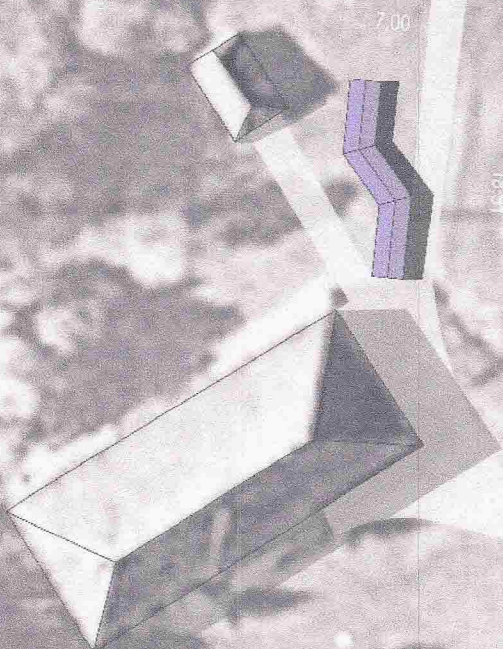
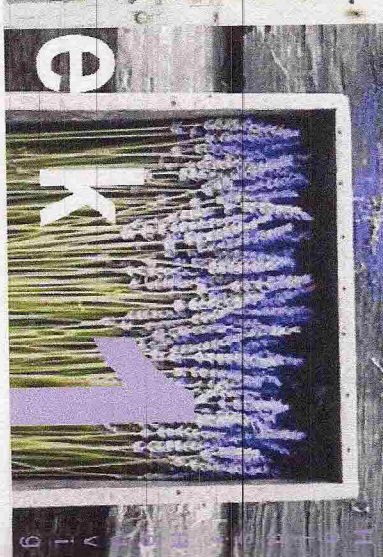


levendula szárító pajta

A helyszín Egyházasdengeleg, a helyi általános iskola parkja. A tervpályázat tárgya egy br. 60 m² alapterületű levendula szárító pajta megtervezése, mely a virág szárításán, feldolgozásán, kívüli időszakban többfunkciós épületként is használható. A tervezett épület alkalmas 1 ha-nyi levendulatermés csokros szárítására.

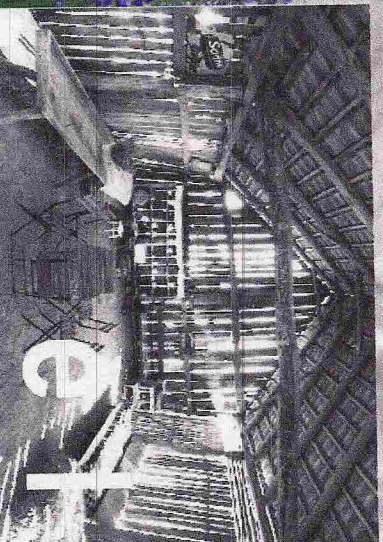


h/e l y s z i n

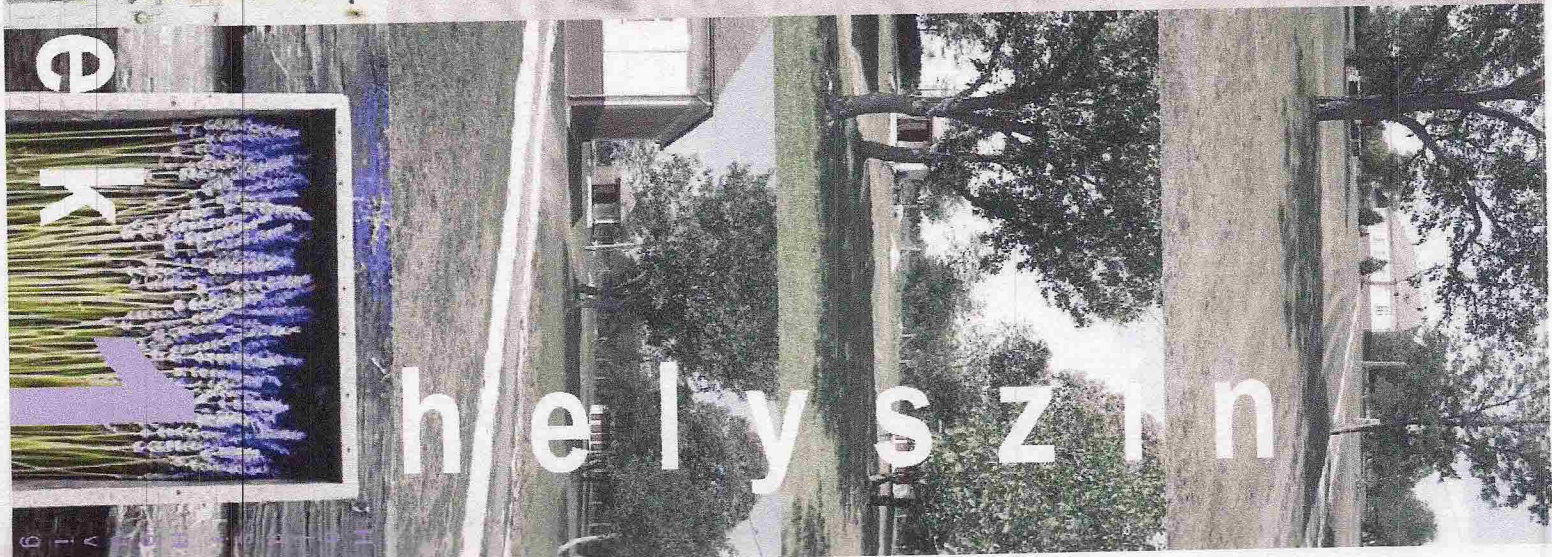


Levendula szárító pajta


Az innovatív felhasználás alapja a mobil térrelválasztók tetszőleges módon való variálása. Az alap modul forgatásával, az áthelyezésével különböző funkciókat lehet hozni létre. Általános esetben a modul a levendulák szárítására lett kialakítva. Az egymás mellé – helyezett elemek láncba akasztva a virágok szárítása történik. Az elemek áthelyezésével különböző funkciójú terek alakíthatók ki. Az általános iskolás gyerekek szindarabot adhatnak elő, ha az elemekre textíliákat akasztanak és színpadi háttérrel, öltözővé, forgatólátké válik. A nagy kapuk kinyitásával színpad és szabadteret nézhetünk ki. Másnap forgatva, elhelyezve a modulok alkalmasak gyermek játszóterek, festmények kiállítására.

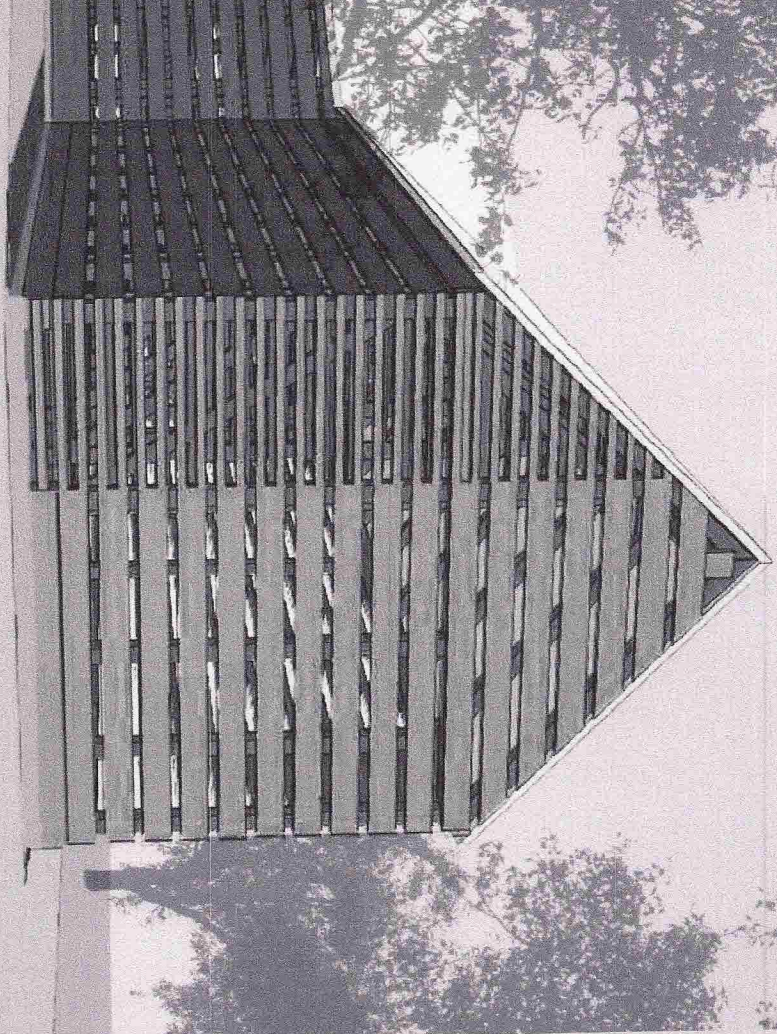




Funkció 01. Levendula szárítás

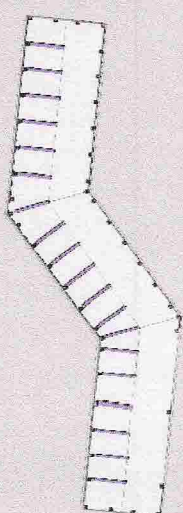

Funkció 02. színi előadás, öltöző, hátsó színpad





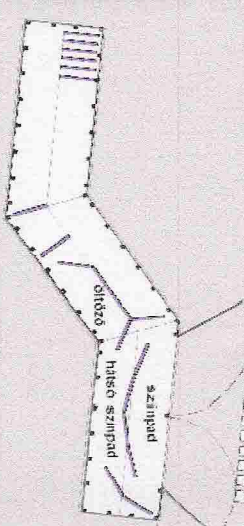


Funkció 03. kiállító tér

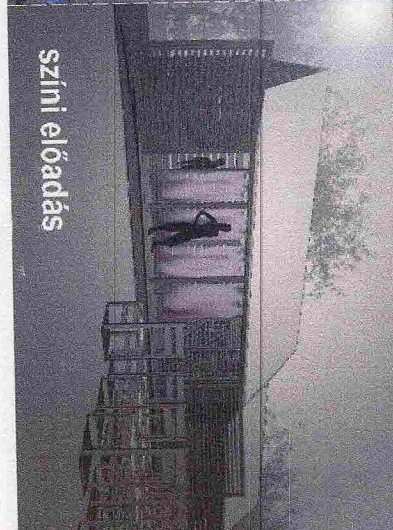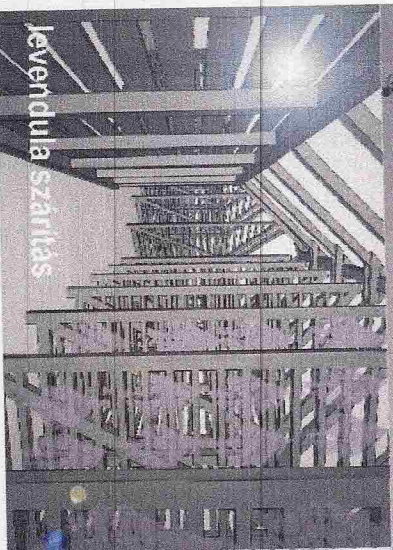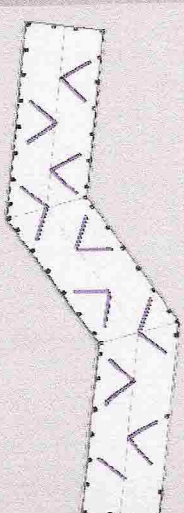

Levendula Szárító

A pajta építészeti tömegformálása egyszerű, a kiírásnak megfelelően 20 m befoglaló méretekkel készült. A egyszerű tömeg az épület hossz tengelyének megtűzésével, a közlekedési útvonalakhoz igazodó irányba fordításával oldottam fel. Az ármékos, szellős tér kialakításához a homlokatzépzés deszka-, illetve tetőléc bontás hűzatosan rakva. Bejárati a két véghomlokaton, és az út felőli oldalon lévő két darab három méteres kapun keresztül lehetséges. A belső térelválasztó elemek is fából készülnek, kampókkal rögzíthetők az épületben elhelyezett falakhoz, így helyüket tetszőlegesen lehet változtatni.

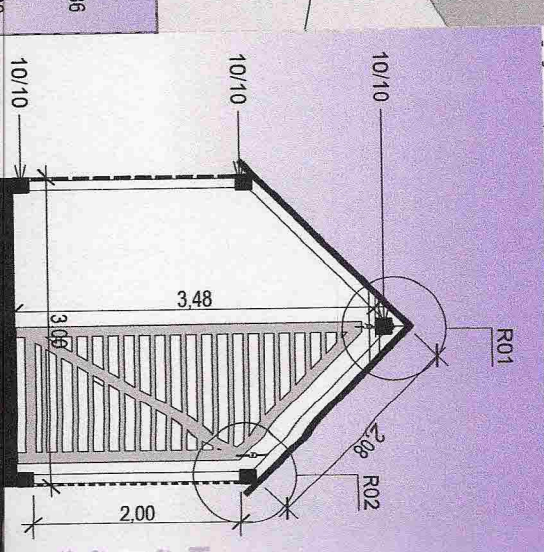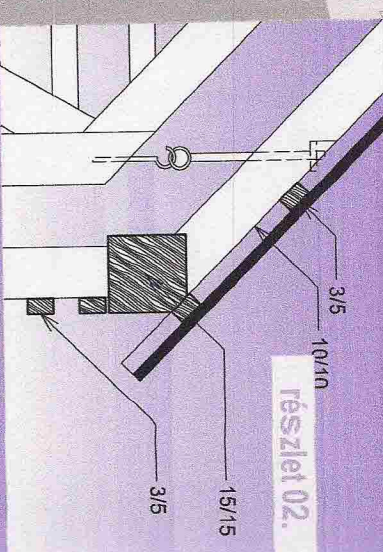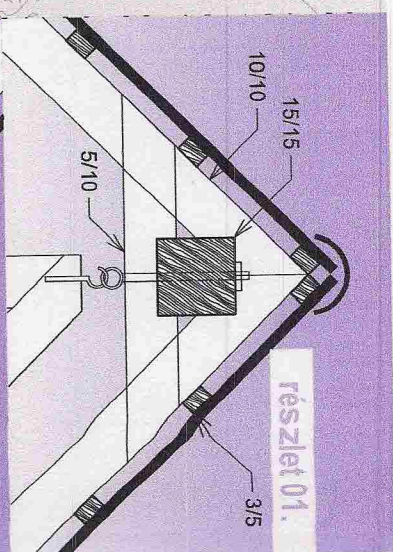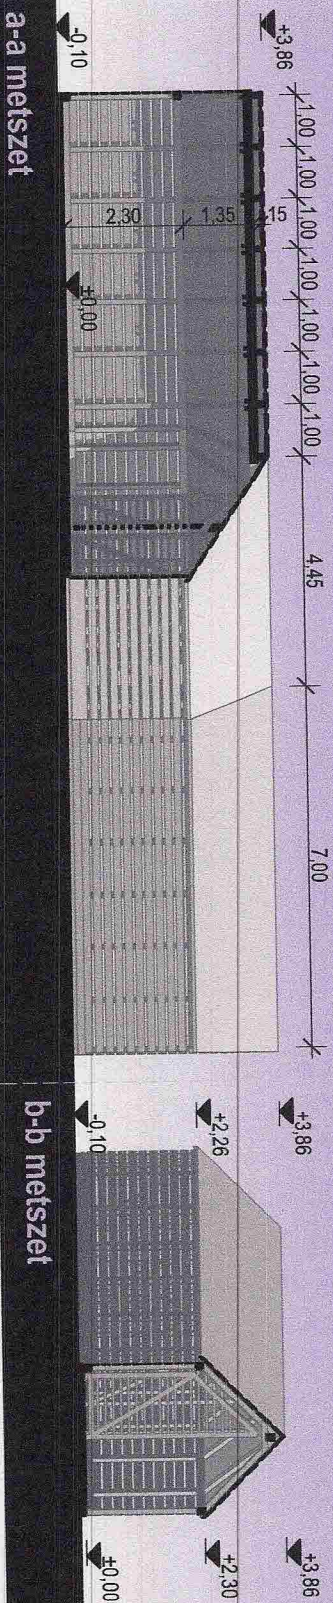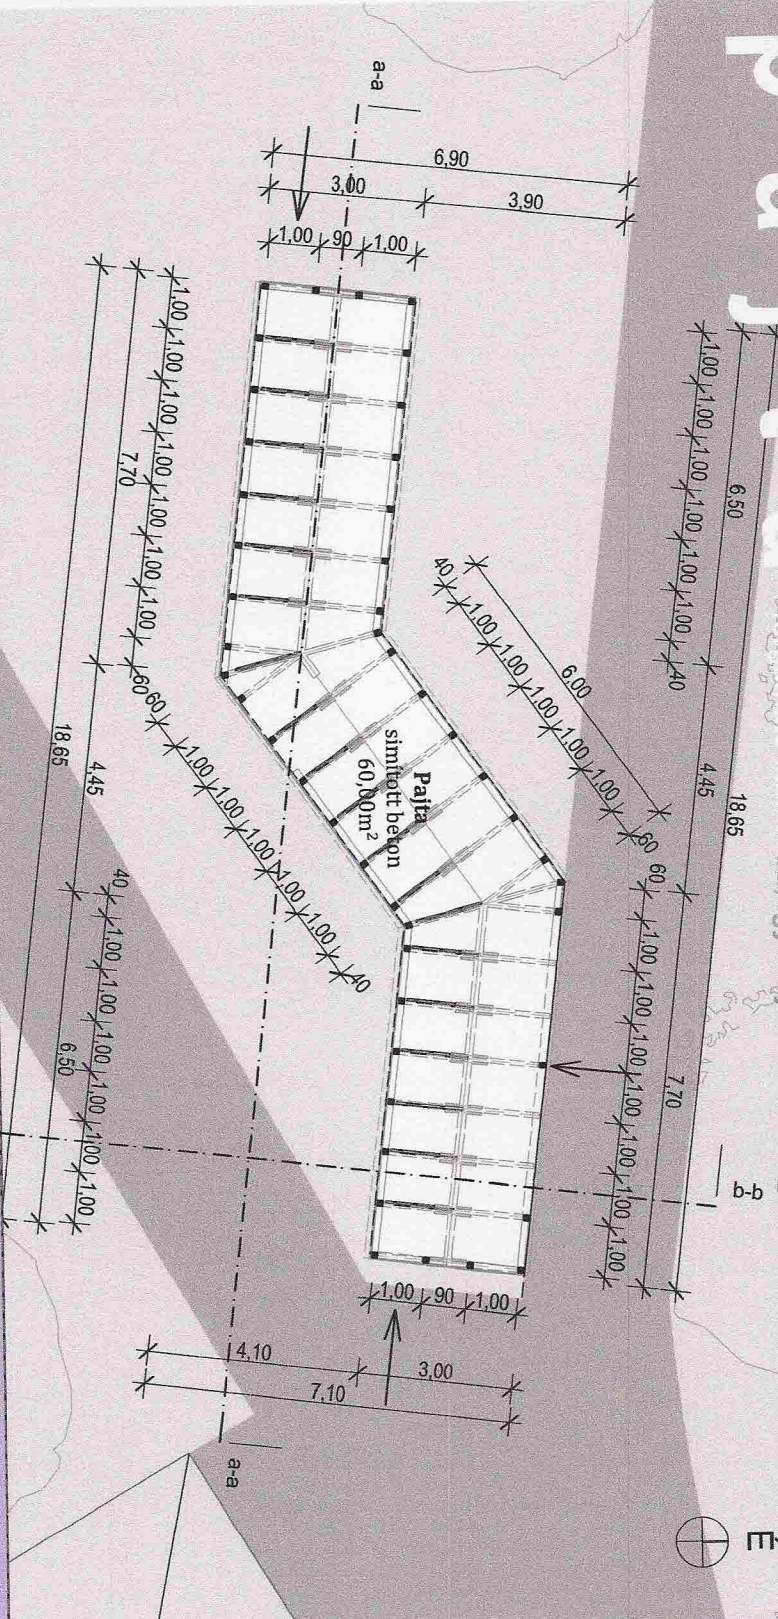

mobil térelválasztó