




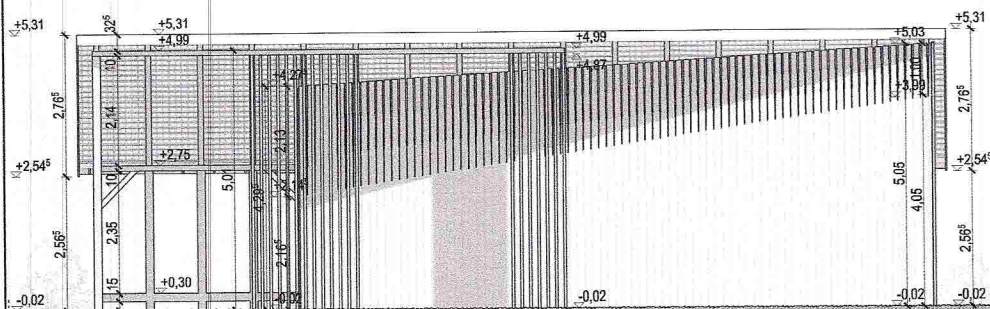


ÉSZAK-KELETI HOMLOKZAT M 1:100

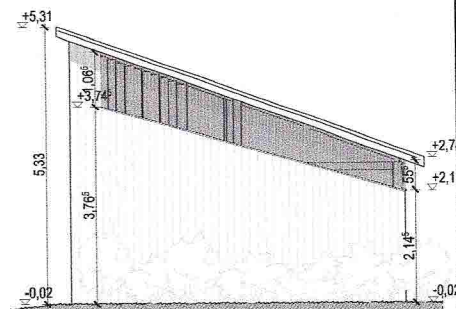

ÉSZAKI-NYUGATI HOMLOKZAT M 1:100



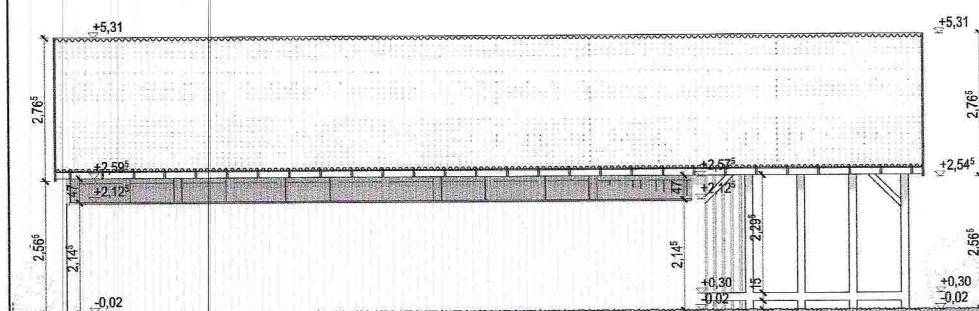


DÉL-NYUGATI HOMLOKZAT M 1:100

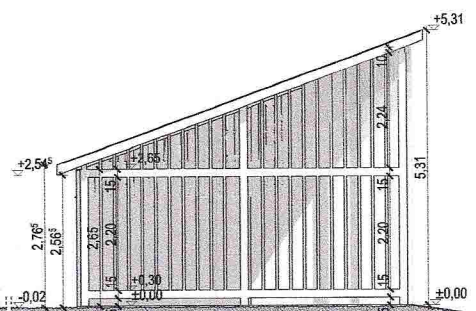

DÉLI-KELETI HOMLOKZAT M 1:100



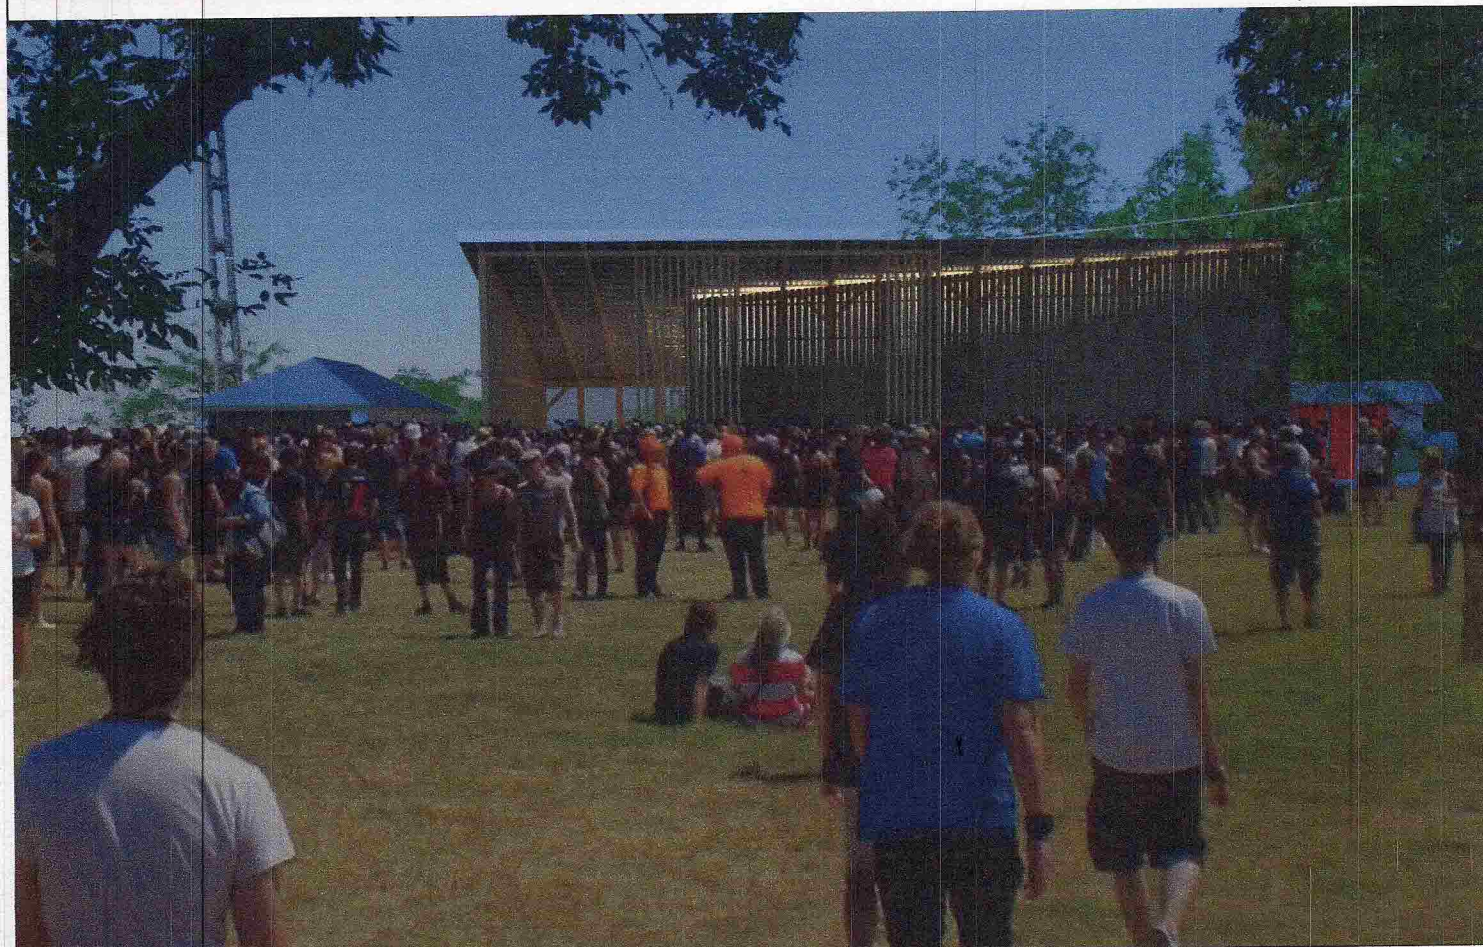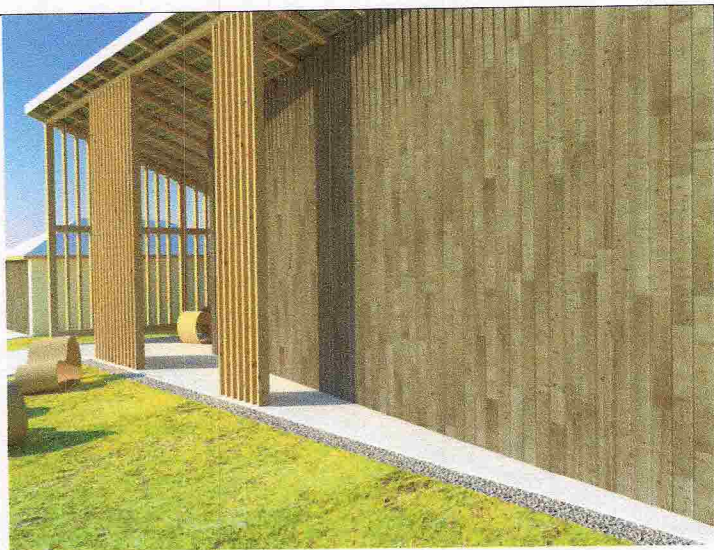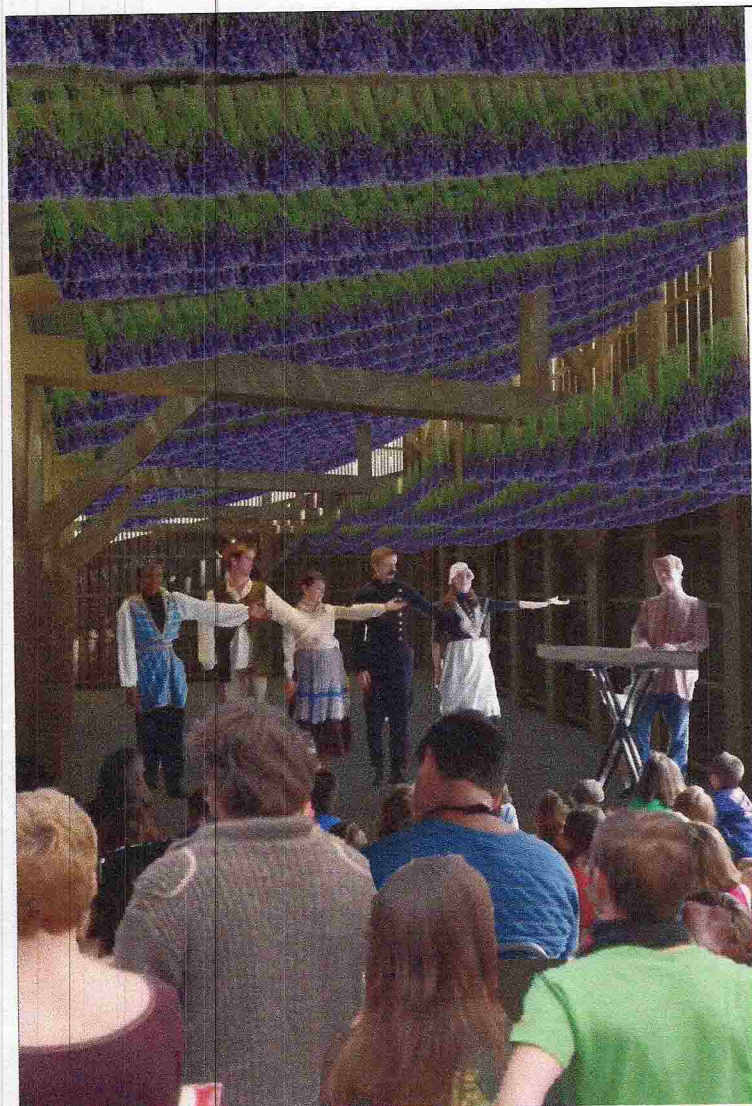


1. A leventalapja berendezési lágyak egyéni igényeknek megfelelően alakíthatók és állíthatók a látványképen bemutatottaktól

2. Az északi és a nyugati homlokzatnál palló burkolatot használtunk a megadott anyagok minél kedvezőbb felhasználása miatt. Ez természetesen lecserélhető deszka burkolattal


3. Az ER-01 metszelen ábrázolt szeglenyes kapcsolatok kialakíthatók hagyományos (fakötés) teljes szerkezeti megoldásokkal is!

Sorszám	Költség megnevezése	Mennyiségi egység	Előírt mennyiség	Plusz költség
1.	Tetléc	900 fm	826,60	
2.	Deszka	1,46 m ²	1,82	+24 120 Ft
3.	Szarufa 15x15	2,7 m ³	3,99	+98 040 Ft
4.	Szarufa 10x10	1,45 m ³	1,96	+15 960 Ft
5.	Hullám pala (bit.)	160 m ²	152,00	
6.	Szög	60 kg	3,64	+121 680 Ft
7.	Palló	1,95 m ³	18,63	+35 790 Ft
8.	Sóter (tömörített kavics aljazat)	3 m ³		
9.	Cement	9 q		
10.	Menetes szar	30 db		
11.	Ácskapocs	100 db		
(12.)	Beton aljazat, alapozás		20 m ³	+295 590 Ft

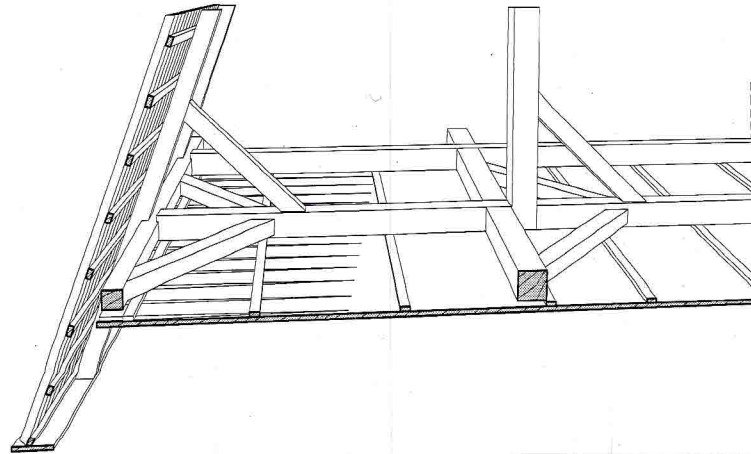


A. Kelti homlokzat és belső válaszfal kialakítása!

A. 150/25 deszkák, 160 szélből 2,20m elhagyva!

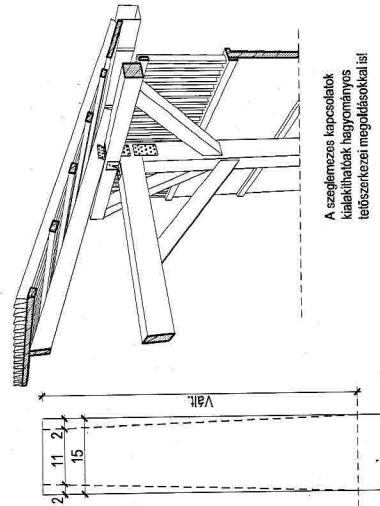

A szeglenyes kapcsolatok kialakítását hagyományos teljes szerkezeti megoldásokkal is!

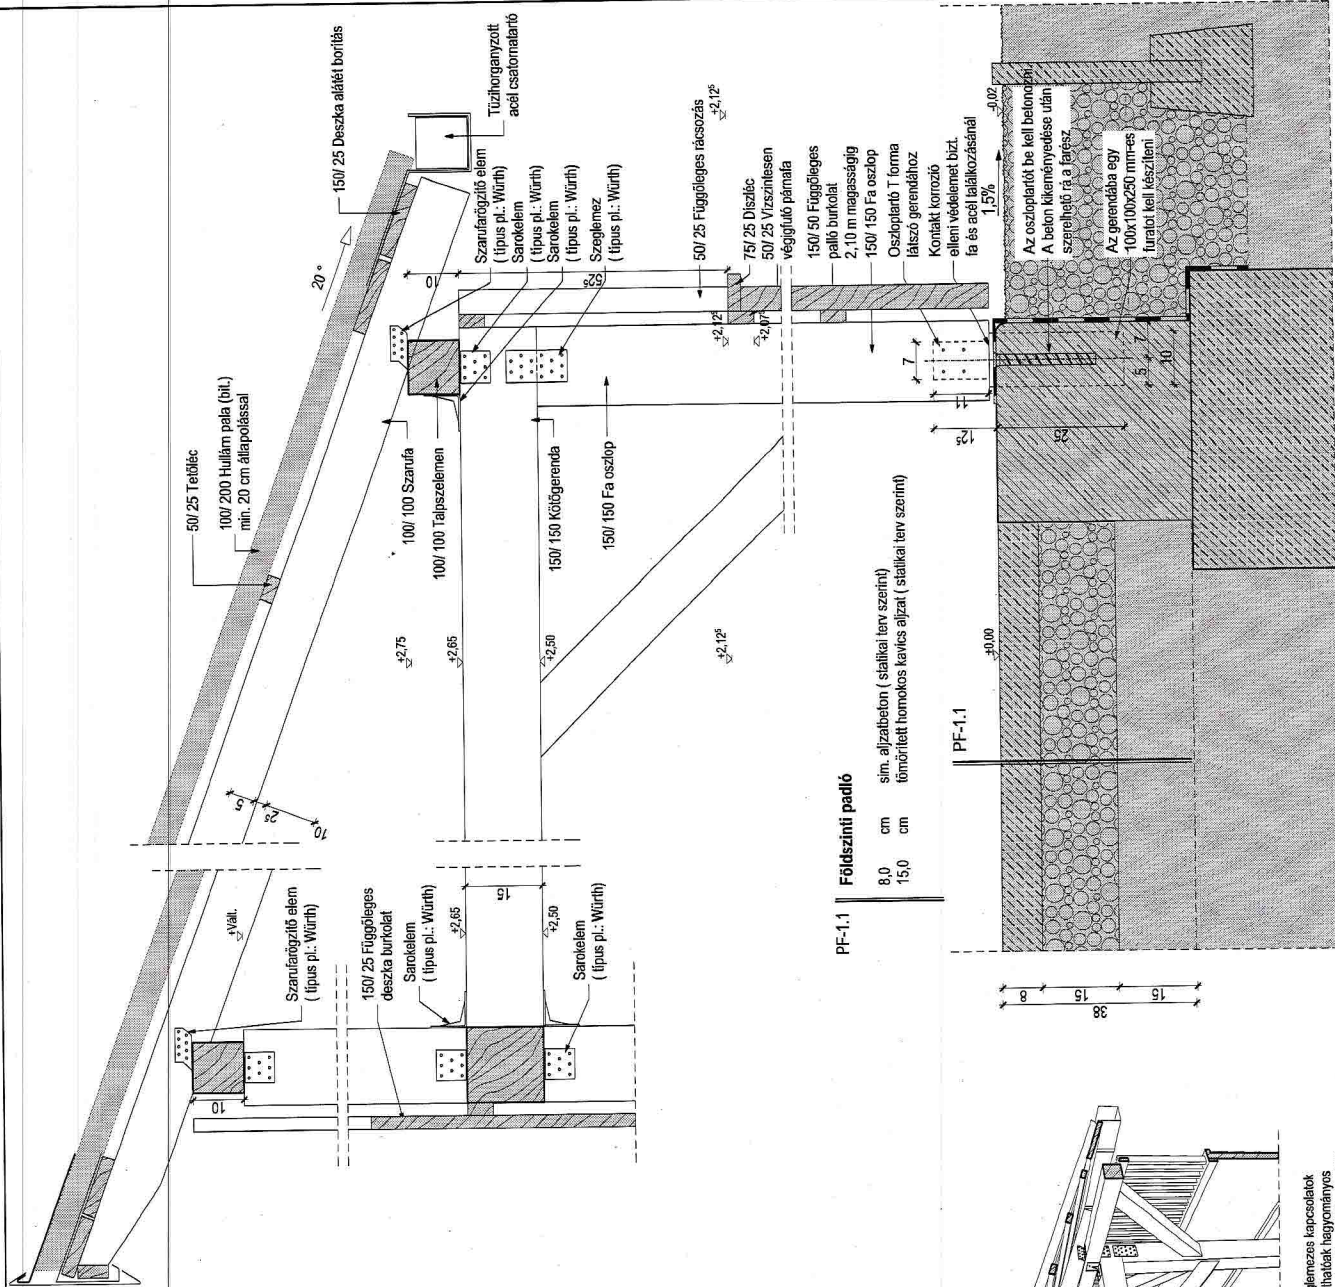

PF-1.1 Földszinti padló

8,0 cm sim. aljzatbeton (statikai terv szerint)
15,0 cm tömörített homokos kavics aljazat (statikai terv szerint)

PF-1.1

